


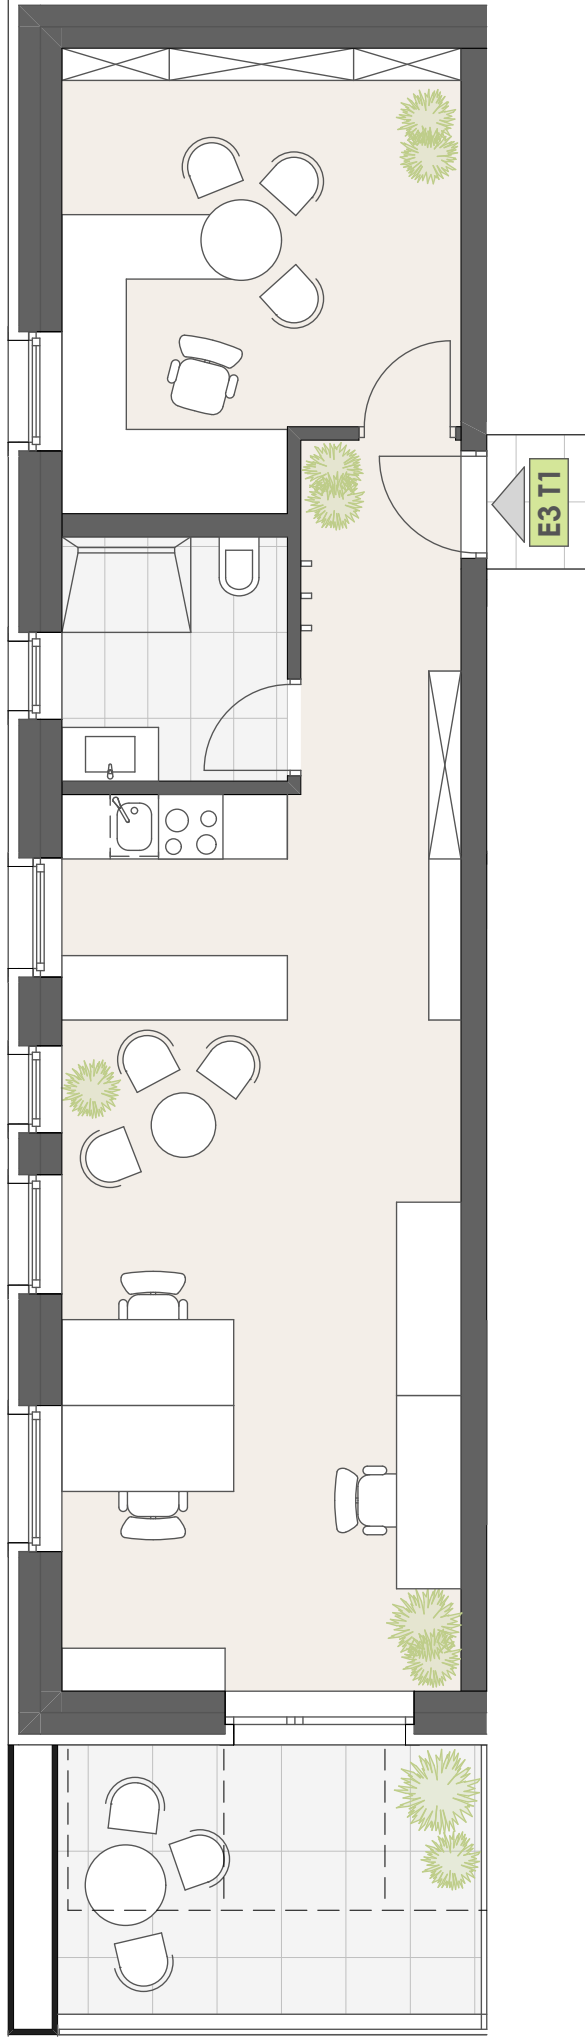

Hinweis: Möblierung und Bepflanzung sind kein Bestandteil des Mietgegenstandes



THE CUBE - PLAINBACHSTRASSE TOP E3T1

HOBIGER ARCHITEKTUR